

### 一、基地現況

基地位於高雄市區之公園，西側鄰 8 米計畫道路，西北側臨 7 層式住宅，東側臨 20 米道路，東南側為入口廣場，南側則為 16 層商辦大樓，基地內包含日式官邸修復區及多功能舞台草坡廣場、兒童遊戲場及生態池。

高雄市屬於熱帶季風氣候，有明顯旱雨季 5 月至 9 月為雨季，冬天為旱季，平均每日日照時數達 6 小時，有陽光之都稱號。

### 二、植栽設計需求


1. 全區植栽設計原則應考慮附近上班族及居民休憩使用，滿足空間功能需求並強調環境特色氛圍呈現四季變化包含花色、花香及枝、葉質感（原生植物需佔 50% 含以上）。
2. 希望塑造綠蔭人行道。
3. 舞台廣場區植栽配置請考量舞台功能及看台座位區遮蔭效果。
4. 生態池週遭綠地則以誘鳥（三種）及食草蜜源（三種）喬、灌木植栽為原則，生態池必須設計挺水、浮葉及沉水植栽（各二種）。
5. 兒童遊戲區請考慮夏天遮蔭冬天有溫暖陽光並避免落花落果影響遊戲場使用。
6. 於日式官邸修復區植栽配置請考慮環境特色配置植栽（需包含喬、灌木、地被至少四種含香花植物一種）。

### 三、圖面要求


1. 請在小基地圖（第 2 頁）上（S：1/600），繪出你對基地環境的分析結果及植栽設計構想並清楚說明植栽設計主題。
2. 請在提供的 A3 基地圖（第 3 頁）上，以黑白線條繪出植栽配置圖（S：1/300），限依下述圖例繪圖說明植物之樹種及數量（不得使用植物以外的設計元素）。
3. 請完成植栽表（第 4 頁）上之空格（含中文名、拉丁學名及該種植物使用於本案之特性說明），至少 10 種植物。



常綠喬木：  
TILA  
中華民國景觀學會

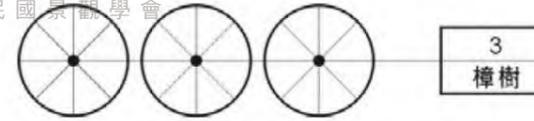

落葉喬木：

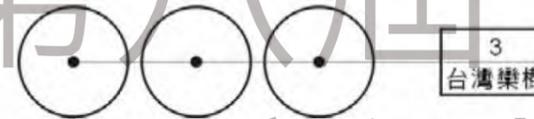


灌木：



地被或草花：




草地：

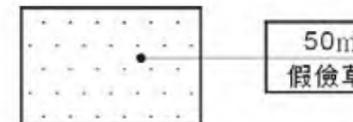

※格框中之植物名稱及數量依據設計種類修訂填寫

中華民國景觀學會

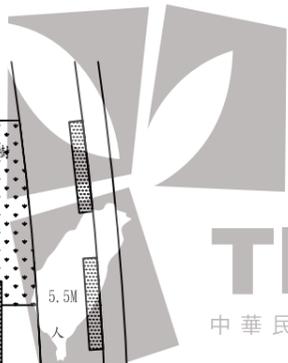

TILA  
中華民國景觀學會

Scale: S : 1/600

七層住宅

日式官邸修復區


生態池

舞台廣場

兒童遊戲場

保留大榕樹

高辦大樓

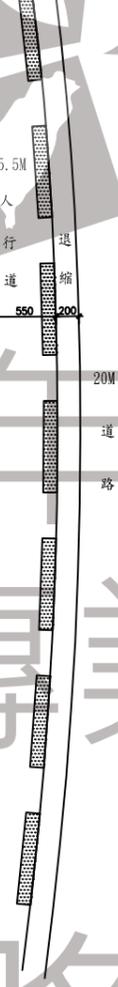

8M  
人行  
道

200





# 105年第八屆 景觀師專業認證考試

## 網路公告

# 中華民國景觀學會



七層住宅

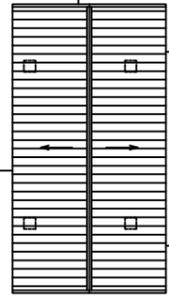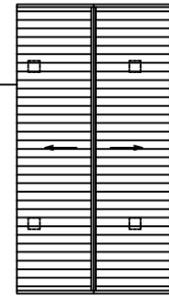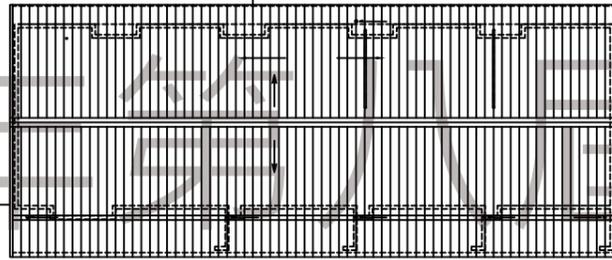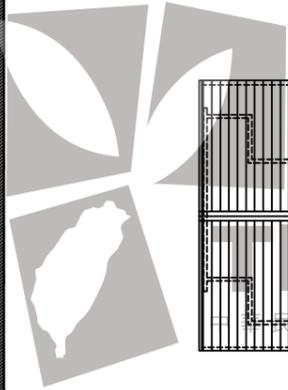

人行道


550 200

8M  
道路

人行道

200

20M  
道路

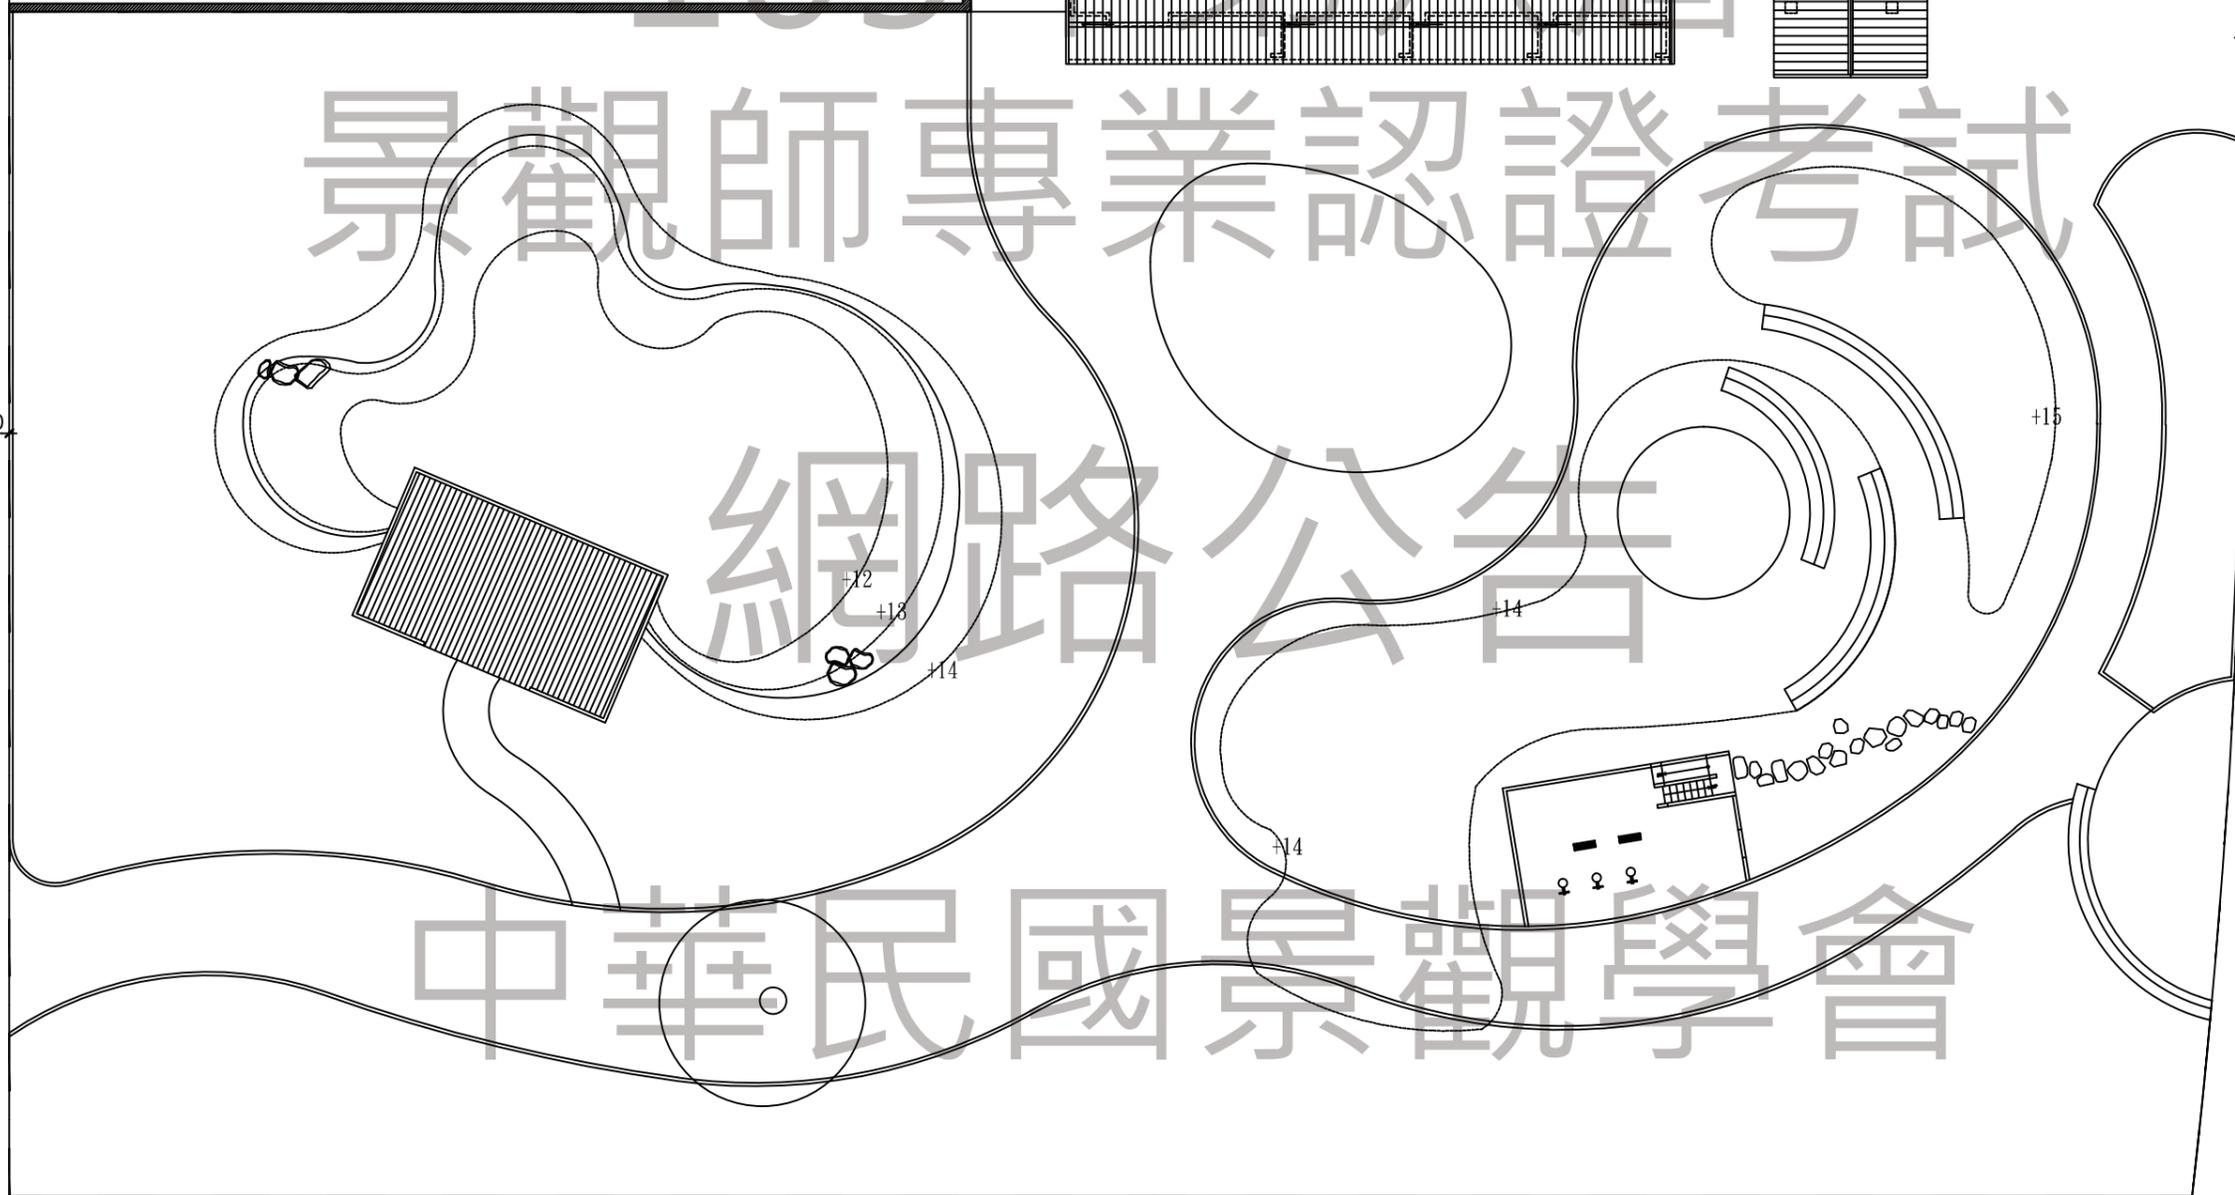

商辦大樓

植栽表



應用於本案之特性說明

中華民國景觀學會

編號	中文學名	拉丁學名	應用於本案之特性說明
(例)	台灣欒樹	<i>Koelreuteria formosana</i>	落葉喬木，秋天開黃花，隨即轉為淡紅色，果實苞片
01			
02			
105年第八屆  
景觀師專業認證考試

網路公告

中華民國景觀學會