



一、基地現況

基地位於新竹青草湖風景區附近，環境分析如下：

1. 東側臨道路（12m）車行頻繁，白天噪音及汽車排氣污染嚴重。
2. 西北側臨基地有一緩坡鄰一天然水渠，終年有水及小池塘，坡後側可遠眺山景。
3. 西南側視線可及青草湖可供觀賞。
4. 臨基地南側有 1～2 樓老舊工廠，景觀不佳。
5. 冬天東北季風較強。


二、植栽設計需求

經過與業者溝通，業主期望本基地設計發展為“四季風情，舒適宜人的景觀餐廳”所提出之設計需求如下：

1. 設計風格由設計師訂定，但全區需統一。
2. 須回應全區四季變化之主要訴求。
3. 西北側為主景區於屋頂露台及室內用餐區可視性極高，需營造四季特色。
4. 遮掩不良景觀及負面噪音污染等因素，創造舒適活動用餐環境。
5. 屋頂平台可供觀景，並需配置部分喬木供遮陰停留及可食農園。
6. 入口區營造設計師主體風格，可將鋪面廣場適度修改為入口花園。
7. 結合活動區的設置，如草坪、廣場、觀景台等，將青草湖景觀引入本餐廳。
8. 植栽喬灌木以多樣性為主，生態以原生誘蝶誘鳥為主，花色變花則不拘原生種。
9. 水域範圍可改。

三、圖面要求


1. 於提供之 A3 圖紙以黑白線條繪出植栽配置圖（S：1/300）
2. 標示植栽種類（喬、灌、地被）及數量（喬木）如圖例所示
3. 繪製分區泡泡構想圖並書寫植栽設計構想配合植栽表，說明設計概念。
4. 繪製主景立面配置圖，並說明運用手法於圖面，比例自定。
5. 繪製水池剖面說明水生植物種植分佈，須標示種類名稱，比例自定。

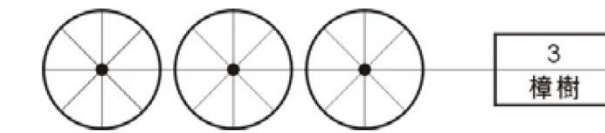

落葉喬木：




灌木：

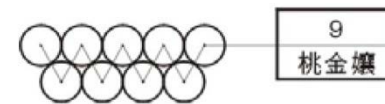

地被或草花：




草地：

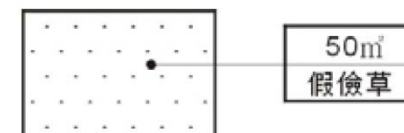

※格框中之植物名稱及數量依據設計種類修訂填寫

植栽表										選種構想				
分類	編號	圖例	中文名	學名(可免填)	單位	規格			數量	四季變化				其他特殊設計考量因素說明
						高(m)	冠(m)	米徑(m)		春	夏	秋	冬	
喬木	T1													
分類	編號	圖例	中文名	學名(可免填)	單位	規格			數量	四季變化				其他特殊設計考量因素說明
						高(m)	冠(m)	密度		春	夏	秋	冬	
灌木 草本地被	S1													

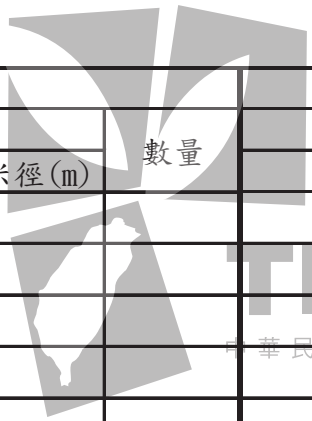


106年第九屆
景觀師專業認證考試

網路公告

中華民國景觀學會

分區構想泡泡圖

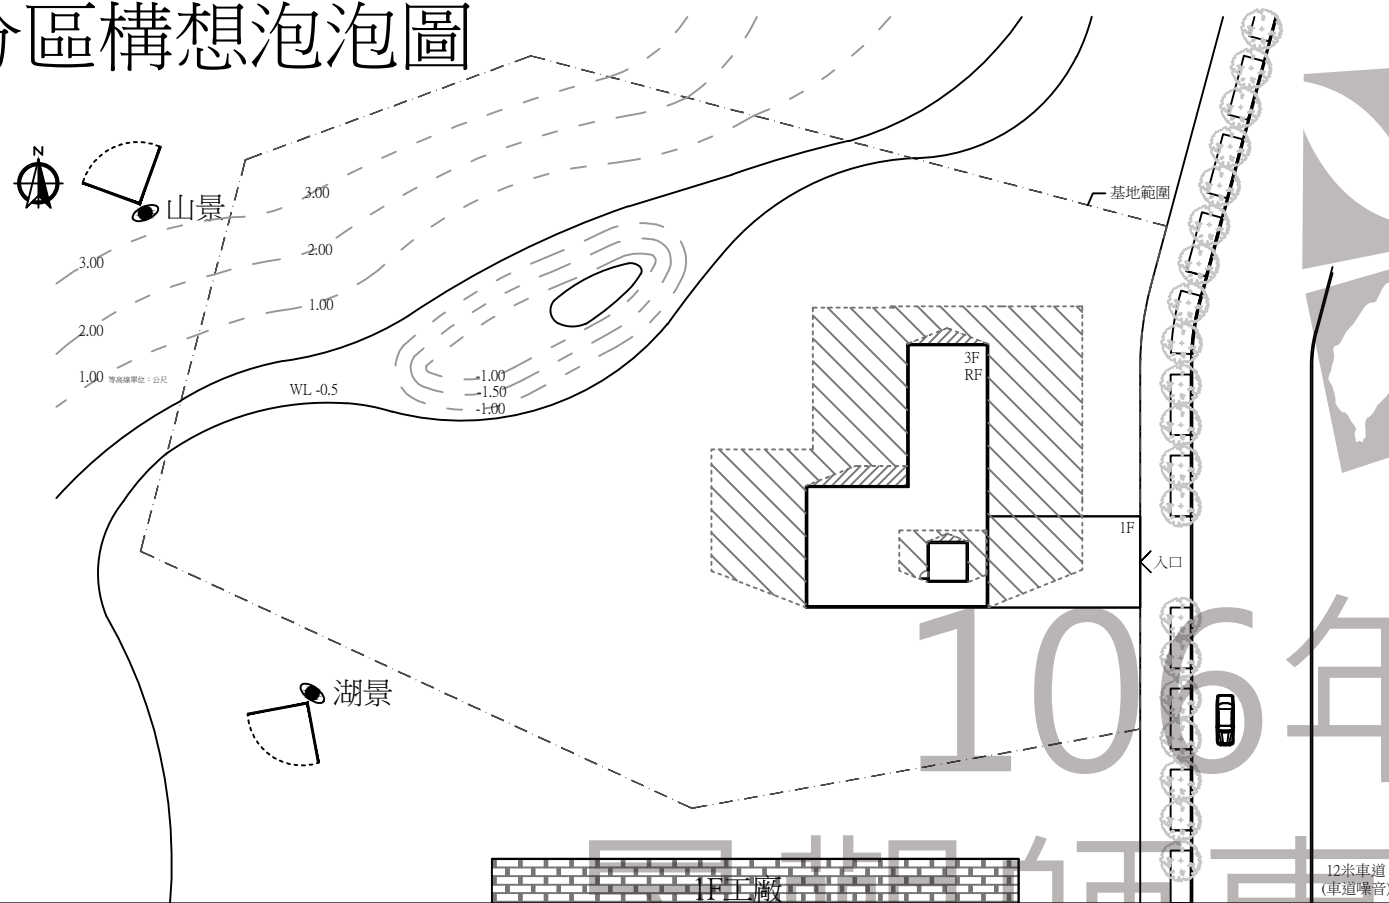

設計構想




106年第九屆 景觀師專業認證考試

主景立面圖 (自訂比例)

網路公告

水池剖面圖 (自訂比例)

中華民國景觀學會

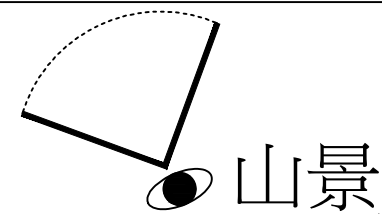

山景



+3.00
+2.00
+1.00
等高線單位：公尺


WL -0.5

-1.00
-1.50
-1.00

基地範圍

106年第九屆
景觀師專業認證考試


網路公告

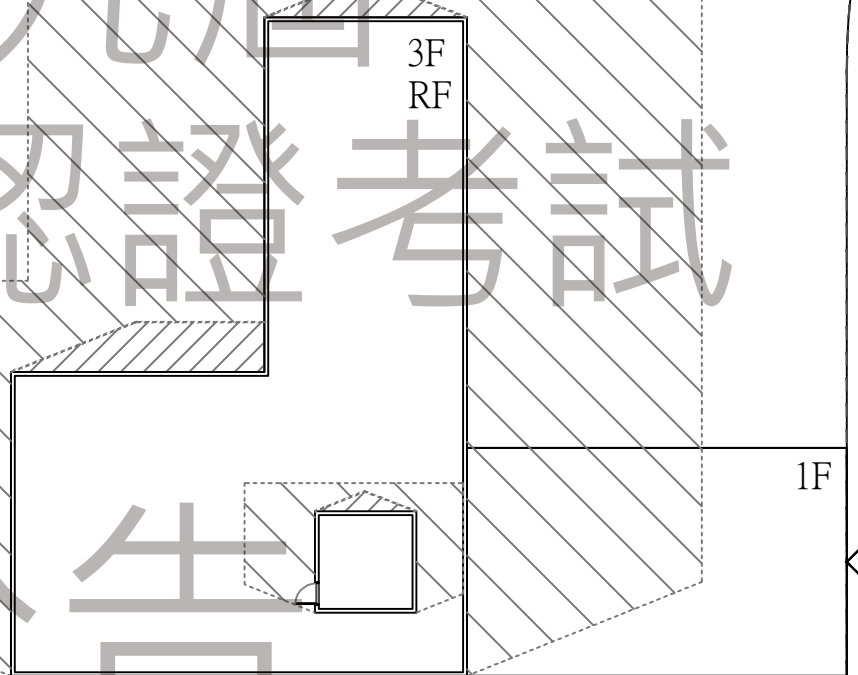

1F


3F
RF

入口

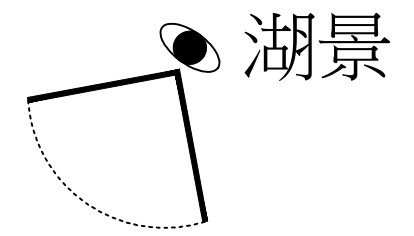


湖景


中華民國景觀學會

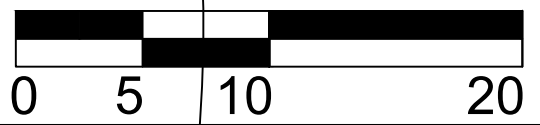

SCALE BAR
1:300 單位：公尺

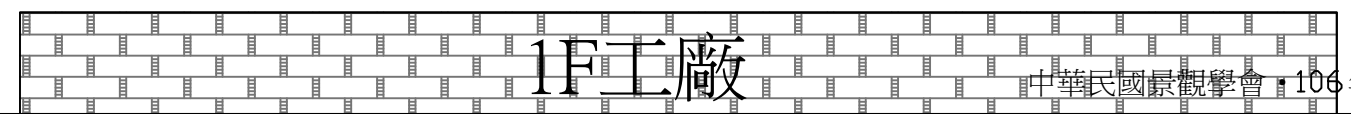

1F工廠

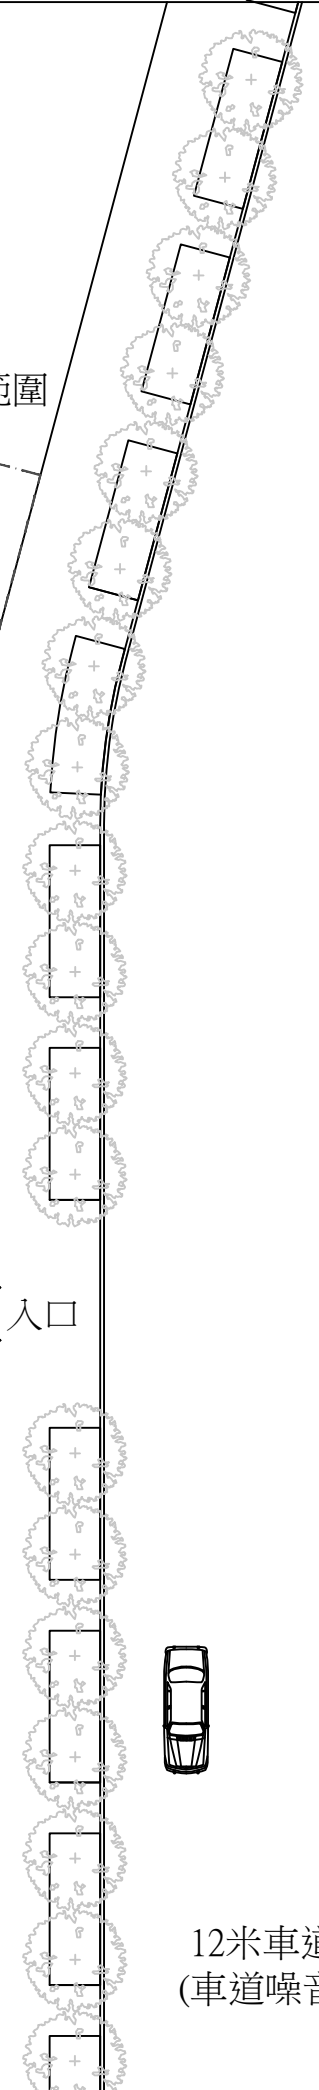

12米車道
(車道噪音)